



MARMARA YÜKSEK TEKNOLOJİ ve MAKİNE İHTİSAS ORGANİZE SANAYİ BÖLGESİ
İMAR PLANI

BEZİRCİ KOYU
BANDIRMA

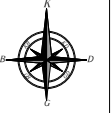

- TAHSİSİ YAPILMIŞ PARSELLER
- TAHSİSİ YAPILMAMIŞ PARSELLER
- İMARA AÇILMIŞ PARSELLER

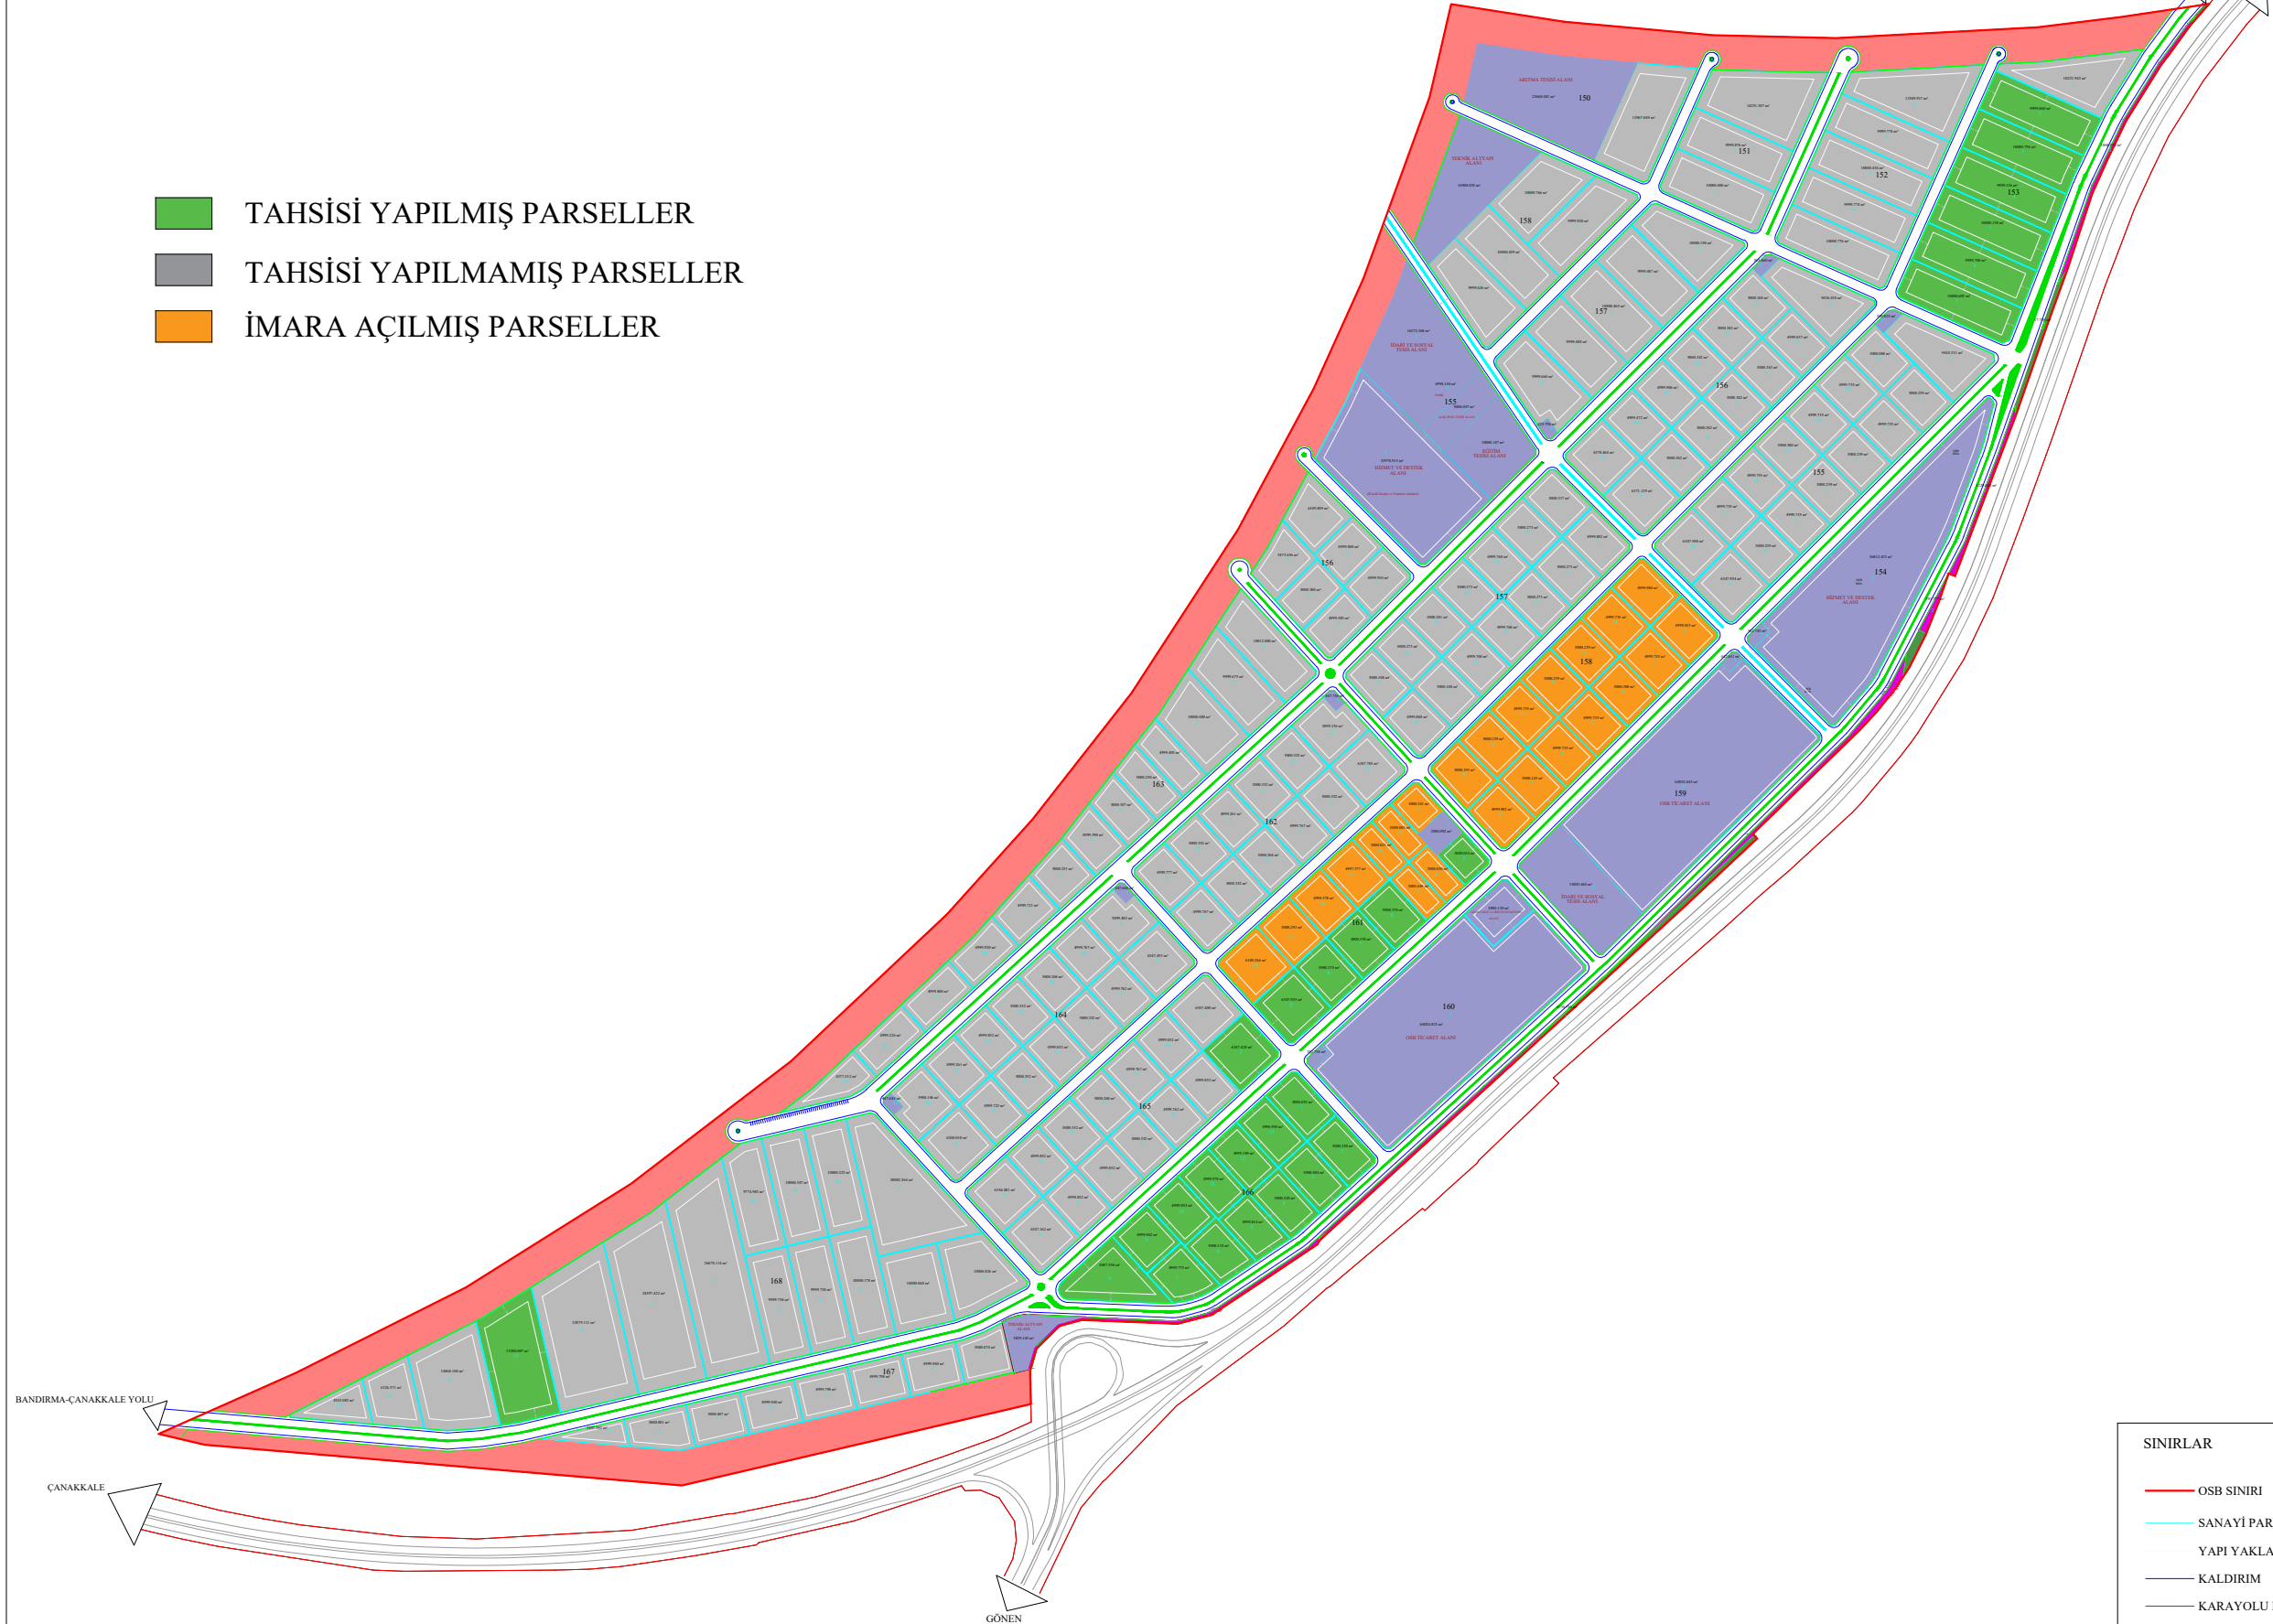

BANDIRMA-ÇANAKKALE YOLU

ÇANAKKALE

GÖNEN

- SINIRLAR
- OSB SINIRI
 - SANAYİ PARSELİ ÇİZGİSİ
 - YAPI YAKLAŞIM SINIRI
 - KALDIRIM
 - KARAYOLU KAMULAŞTIRMA SINIRI